

강신영 · 윤필관 | **영필** 팀

## 군산 미래 보건소

고령화 사회로의 진입과 만성질환 증가에 따라 보건소의 역할은 기존의 진료 중심 서비스에서 예방과 건강증진 중심의 체계로 변화하고 있다. 또한 시민들은 건강교육과 건강증진 프로그램을 포함한 보다 통합적이고 지속적인 건강관리 환경을 요구하고 있다. 프로젝트는 이러한 사회적 변화와 지역적 요구를 반영하여 건강교육 및 건강증진 기능을 통합한 미래 보건소를 제안한다. 특히 인접한 공원과 연계하여 시민들이 일상 속에서 자연스럽게 건강관리와 여가활동을 경험할 수 있는 환경을 조성하고자 하며, 진료 중심의 공간을 넘어 예방적 건강관리와 지역 커뮤니티 활동을 지원하는 건강 플랫폼을 구축하고자 한다. 이를 통해 시민들의 건강한 삶을 지원하고 지속 가능한 지역 보건 환경 조성에 기여하고자 한다.

GUNSAN  
HEALTH CARE  
COMPLEX

## DESIGN

### 설계



강신영 Kang ShinYoung  
학번 | 2101429  
E-mail | myksy@naver.com  
H.P | 010-5579-6991



윤필관 Yun Pil Gwan  
학번 | 2300863  
E-mail | yyi4921@gmail.com  
H.P | 010-5906-3344



군산 미래 보건소

# Health Care

Gunsan Health Care Complex

군산 미래 보건소


건강교육과 웰니스 기능을 통합한 미래형 보건소로서, 지역 주민의 건강한 일상과 예방 중심 의료를 연결하는 건강 플랫폼 제안



## 사이트 개요

위 치 | 전북 군산시 수송동 851-1 일대  
총 면 적 | 54,825㎡  
지역지구 | 기타공공청사시설, 자연녹지지역  
건 폐 율 | 20% 이하  
용 적 륜 | 100% 이하

## 주제 선정 배경

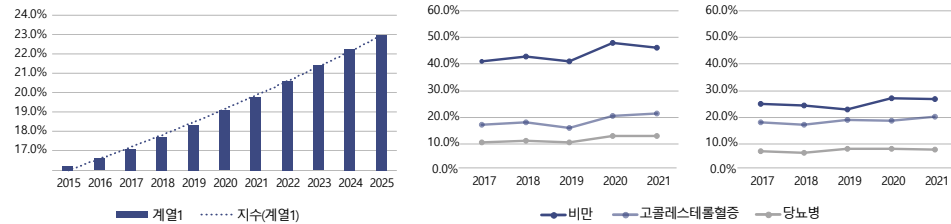


고령화와 만성질환 증가는 보건소의 역할을 예방·관리 중심으로 확대시키고 있다. 그러나 기존 보건소는 노후화된 시설과 공간적 한계로 변화하는 보건 수요를 수용하기 어렵다.


이에 본 프로젝트는 진료, 건강교육, 스포츠를 통합한 미래형 지역 건강 플랫폼을 제안한다.

## 공간 수요 조사


AI 디지털 진료 기술 도입 필요성

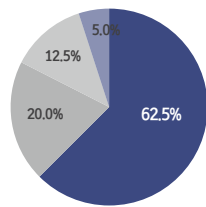

공원연계 웰니스 기능을 도입 필요성

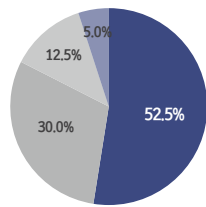

건강증진 프로그램 필요성

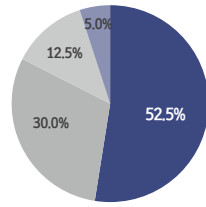

설문기간 | 2026. 03. 23 ~ 03.27  
설문방법 | (온라인 13명, 오프라인 26명)  
총 40개의 표본 확보  
설문대상 | 군산시 거주 시민

AI·디지털 기반 진료 서비스 도입, 공원연계 웰니스 프로그램 건강 증진 프로그램에 대한 조사 결과, 긍정적 응답이 80% 이상으로 높게 나타났다. 이는 시민들이 기존 진료 중심의 보건소를 넘어 예방적 건강관리와 디지털 의료서비스를 제공하는 미래형 보건시설을 요구하고 있음을 보여준다 또한 공원과 연계된 건강증진 활동에 대한 높은 선호도는 보건 기능과 여가·커뮤니티 기능이 결합된 보건소의 필요성을 시사한다. 이는 보건소가 필요할 때만 찾는 기관이 아니라 일상적으로 접근 가능한 건강관리 공간으로 인식되기를 의미한다.

## 사이트 분석



대상지는 고층 아파트 단지가 밀집된 주거 중심지에 위치하여 주거기능이 활발한 지역으로 옆으로 경포천이 흐르고 있어 수변 경관과 자연환경으로의 접근성이 우수하며, 도시와 자연을 연결하는 잠재력을 지닌다


## 보건소 연혁



진료 중심의 보건소에서 일상의 예방적 건강관리를 지원하는 공간으로 전환한다. 건강교육을 위한 교육동과 건강증진을 위한 체육동을 도입하여 시민들이 일상 속에서 건강을 관리할 수 있는 환경을 조성하고, 보건소를 지역 건강 플랫폼으로 확장한다. 또한 AI·디지털 기술을 적극 활용하여 스마트 진료와 맞춤형 건강관리 서비스를 제공하는 미래형 헬스케어 환경을 구현한다.

## 컨셉



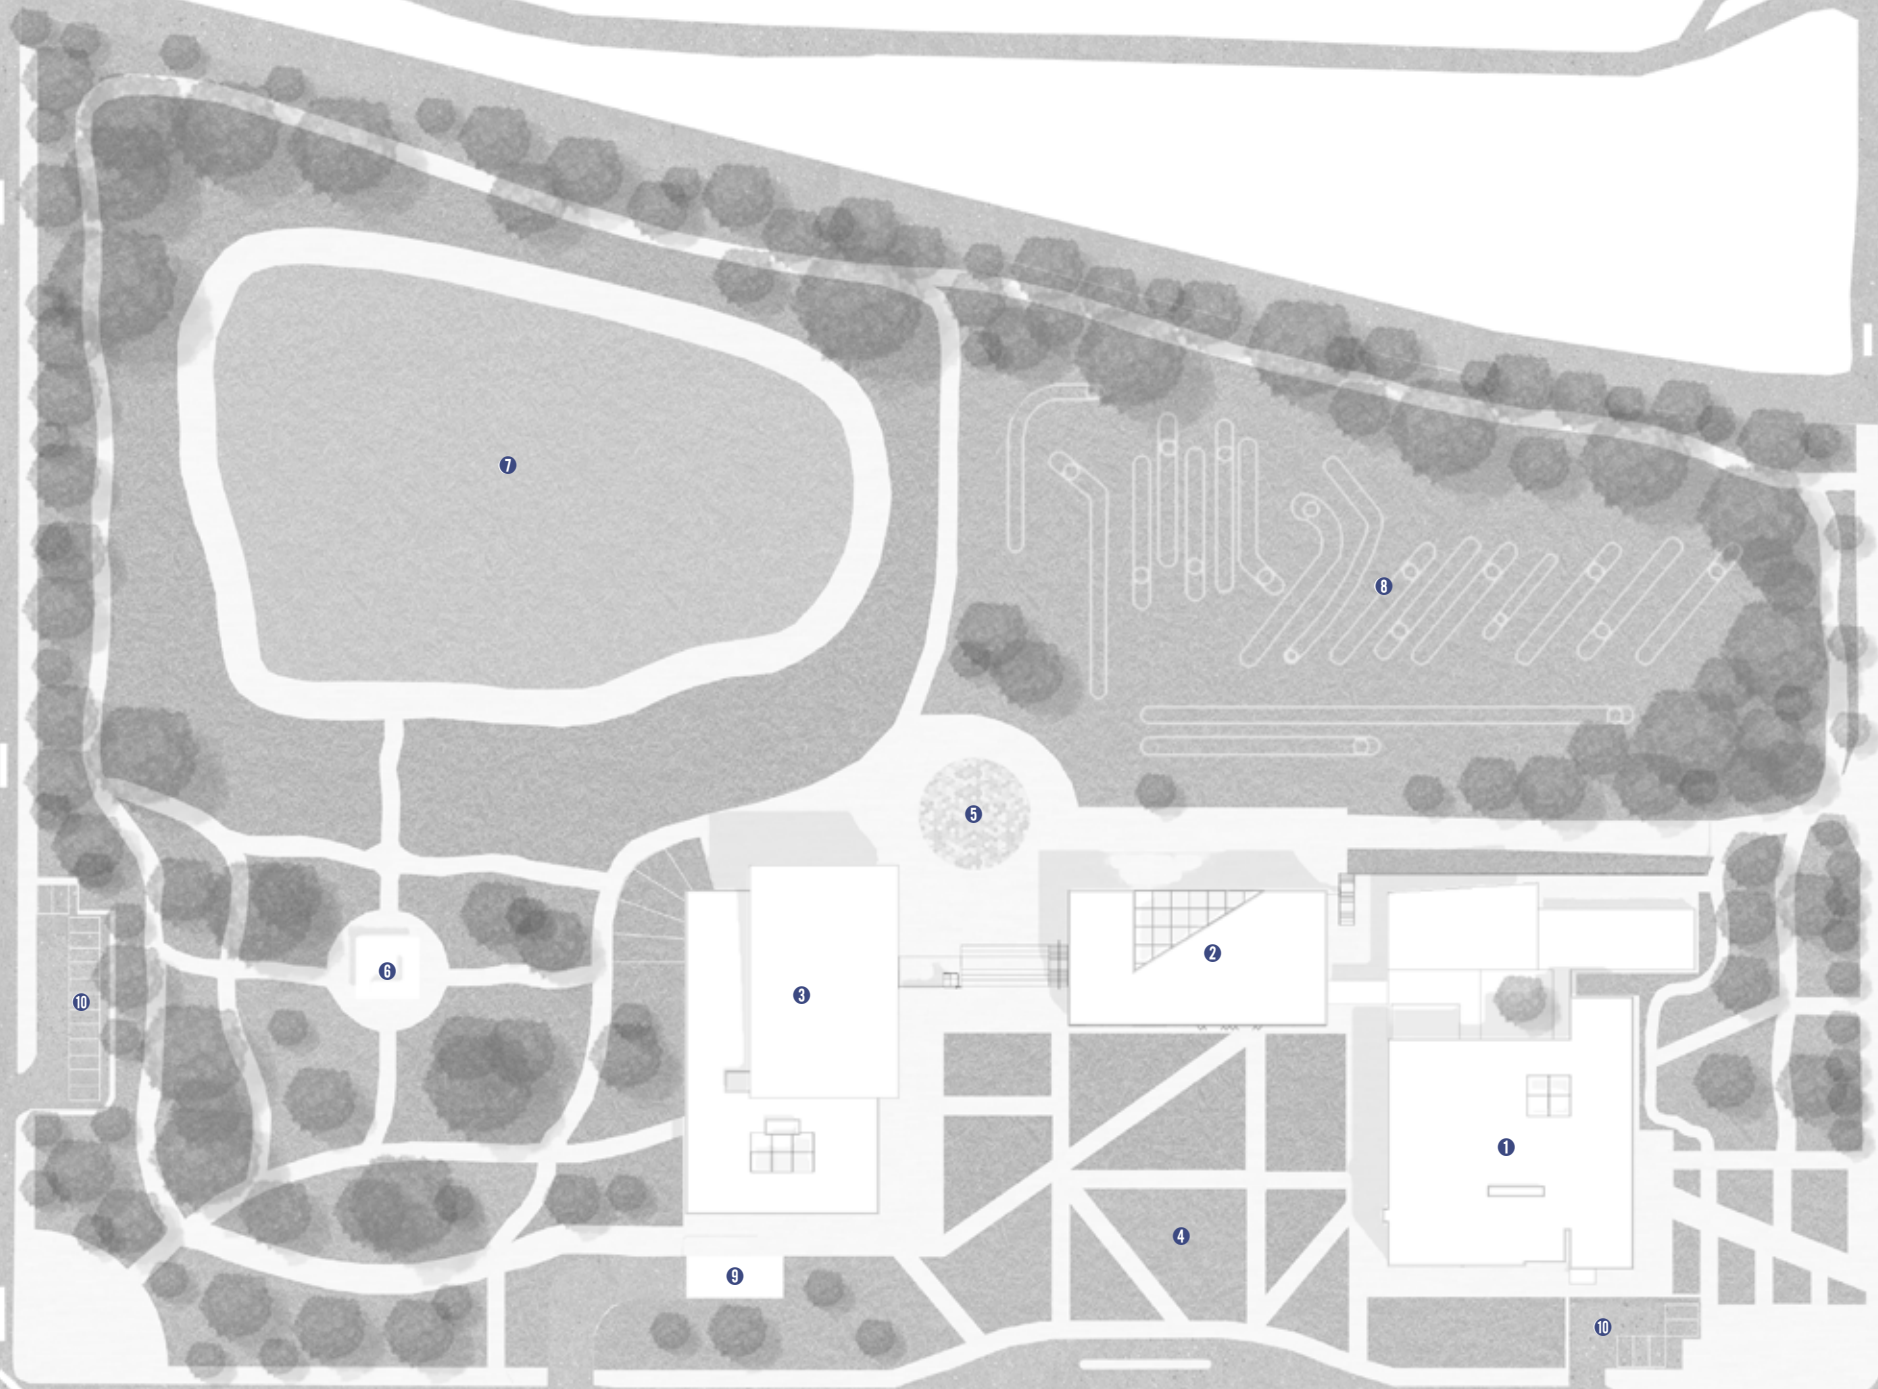

- ① 보건소동
- ② 교육동
- ③ 체육동

- ④ 맞이마당
- ⑤ 중앙마당
- ⑥ 숲길공원
- ⑦ 활력공원

- ⑧ 파크골프장
- ⑨ 지하주차장
- ⑩ 지상주차장



활력공원



산책과 트랙이 어우러진 커뮤니티 광장 공원

파크골프장



자연스러운 산책로와 어우러져 건강과 여가를 담아내는 커뮤니티 파크골프 공원

중앙마당



공간의 중심을 잇는 공연·교류 광장

맞이마당




드롭오프와 스트리트 퍼니처가 어우러진 진입의 관문 광장

**보건소동** 기존 보건소의 기능을 층별로 재구성하여, 1층은 진료·검사 중심, 2층은 예방 중심, 3층은 행정 중심으로 배치하고, 이용자의 동선을 단순화하며 공간적 연계성을 강화한다.

건물 중앙에는 중정과 개방형 로비를 선린과 연계하여 자연채광과 개방감을 유입한다.


비대면 진료실, 모니터링실, 피지컬 AI, 드론 등 미래기술을 도입하여 기존 보건소의 인력 부족 및 의료 공백 문제를 보완한다.

1F

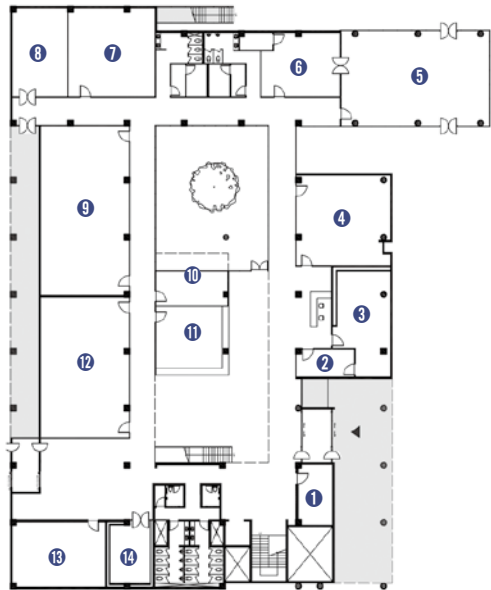


- 1 당직실
- 2 처치실
- 3 디지털진료실
- 4 예방접종실
- 5 프로그램실
- 6 치매안심센터
- 7 감염병상담실
- 8 방역창고
- 9 구강보건실
- 10 의사준비실
- 11 접수실
- 12 검사센터
- 13 방사선실
- 14 매디컬스텝실

2F

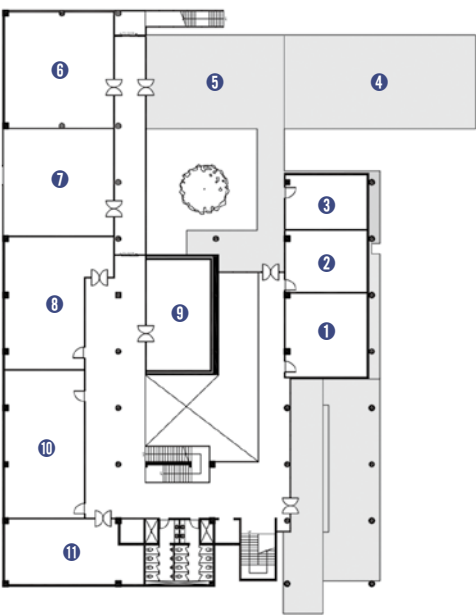

- 1 VR재활실
- 2 스마트기기보관실
- 3 드론보관실
- 4 드론이착륙장
- 5 야외데크
- 6 휴게실
- 7 연결다리
- 8 한방진료실
- 9 모니터링실
- 10 물리치료실
- 11 재활운동실

3F

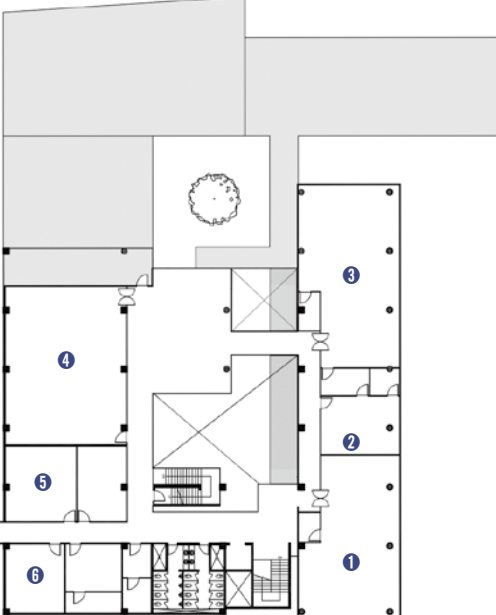

- 1 건강관리과
- 2 감염병상황실
- 3 감염병관리과
- 4 회의실
- 5 전산실
- 6 진료자료보관실




연결다리




로비



중정

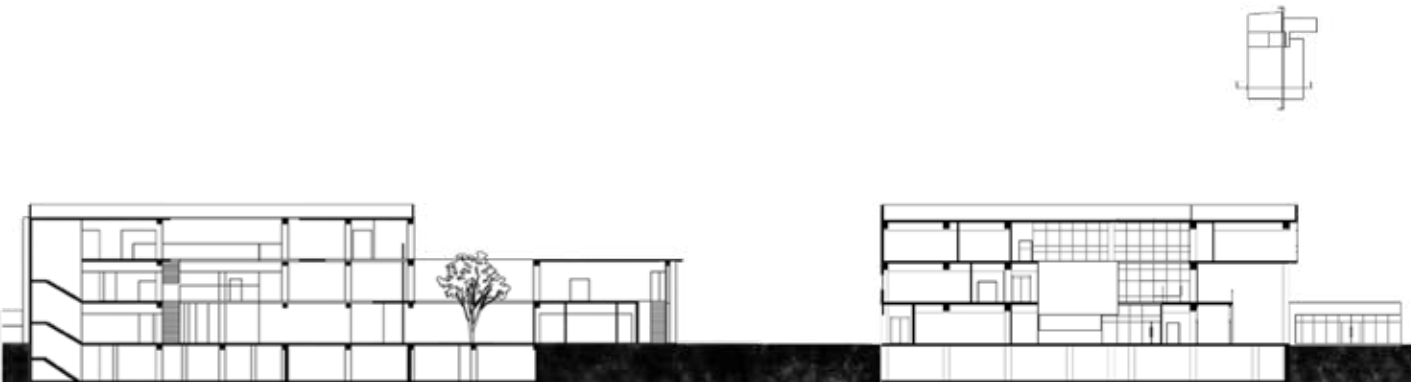


보건소동 : 의료혁신

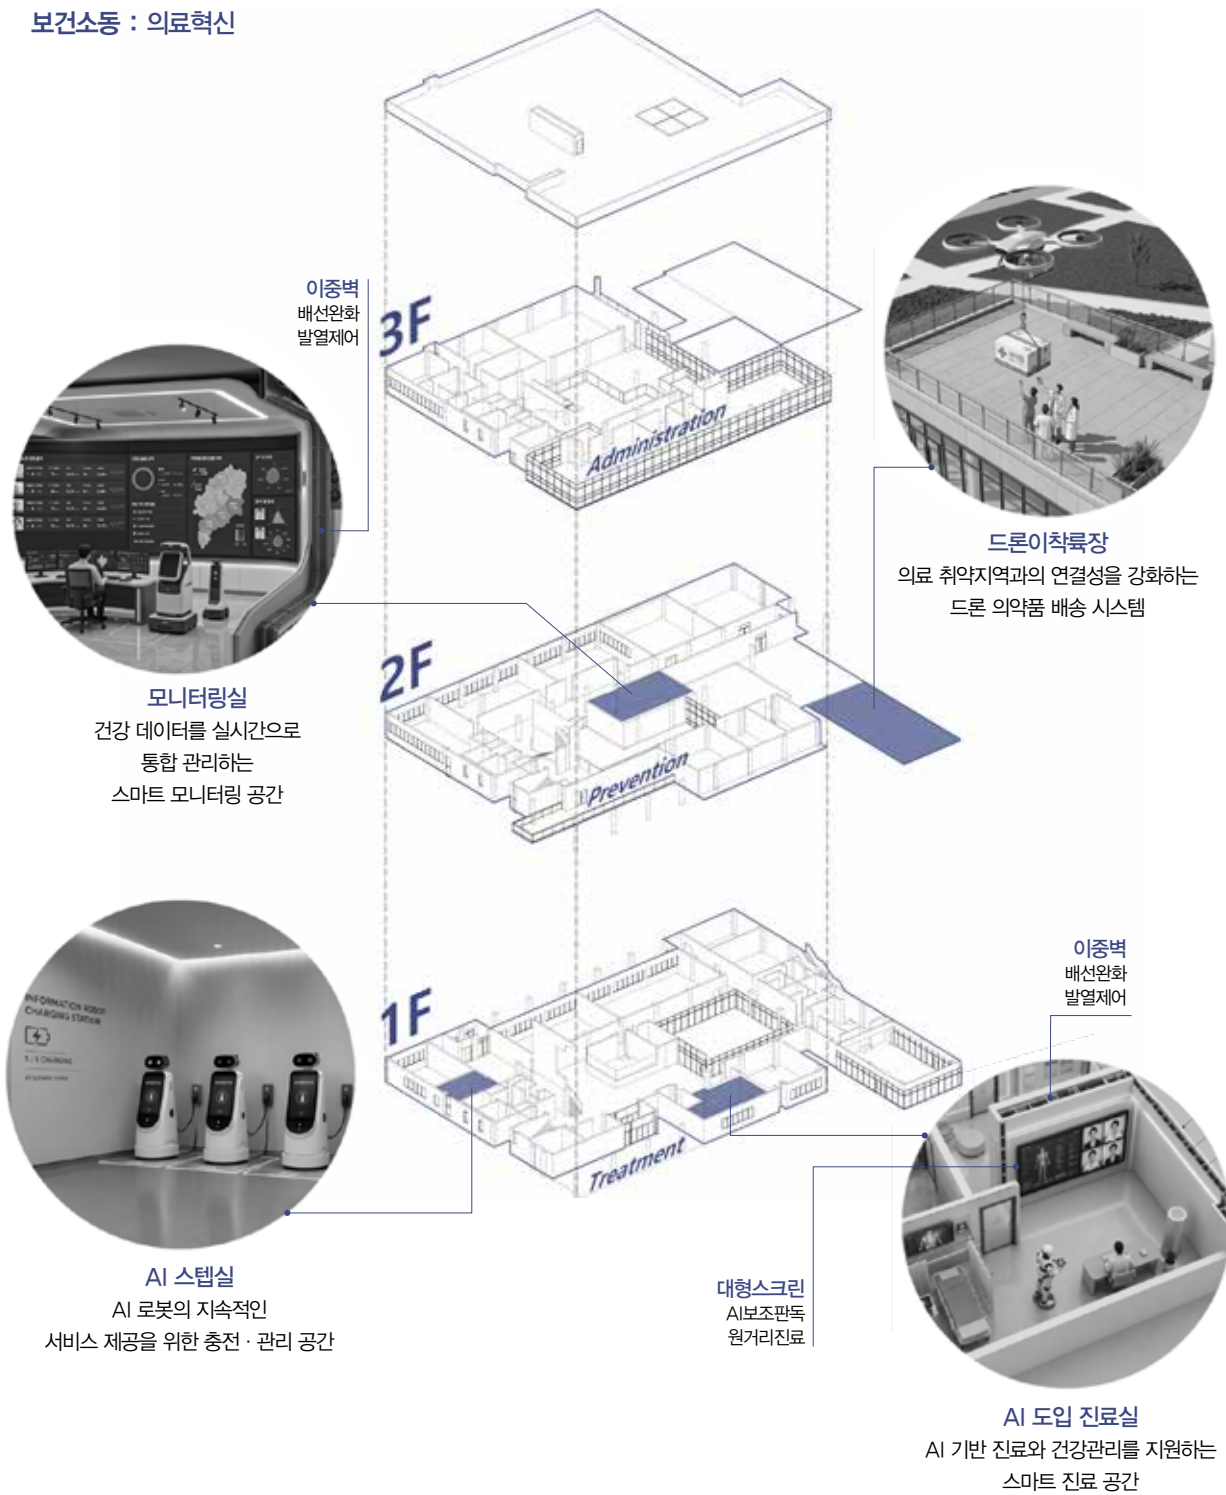


교육동


건물 중앙에 개방형 계단식 라운지를 배치하여 공간적 개방감을 확보하며, 커튼월을 활용해 공간의 투명성을 높이고, 사이트 내부 공원과 파크골프장을 향한 열린 조망을 확보한다. 북카페와 도서관 또한 개방적인 공간 구성과 채광을 통해 외부 경관과 자연채광을 적극적으로 유입한다.

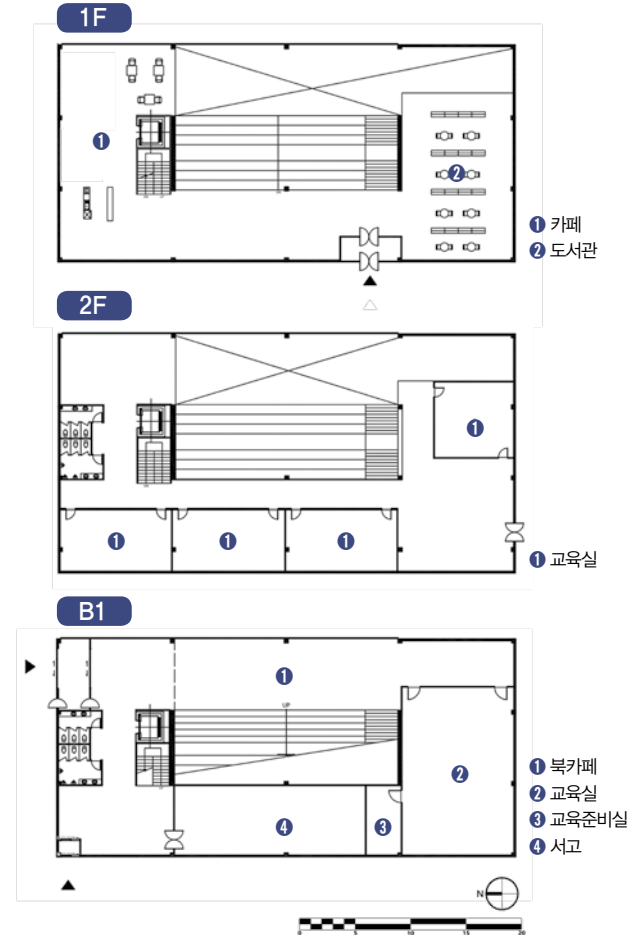

북카페

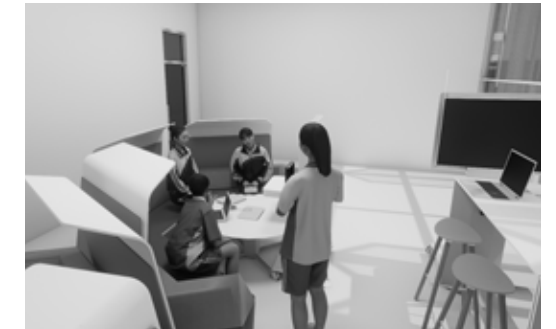


교육실

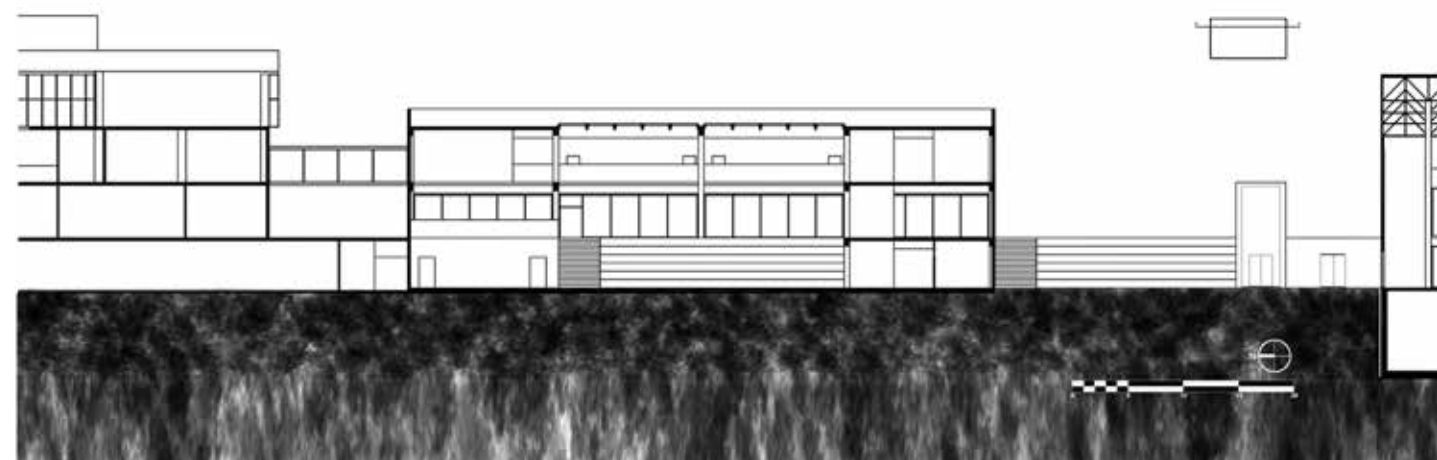

**체육동** 1층 로비는 커튼월과 개방형 코어, 힐링존을 중심으로 구성되어 공간의 개방성과 시각적 투명성을 확보한다. 수영장과 공원을 연계한 통경축을 형성하여 내부에서 외부 경관으로 이어지는 조망을 확보하고,요가실과 헬스장 역시 공원 및 수영장 조망을 고려한 배치로 쾌적한 운동환경을 조성한다. 지하층에는 디지털 헬스장 · 볼더링존 · 탈의실을 집약 배치하여 기능 간 연계성과 동선 효율을 높인다.


1F

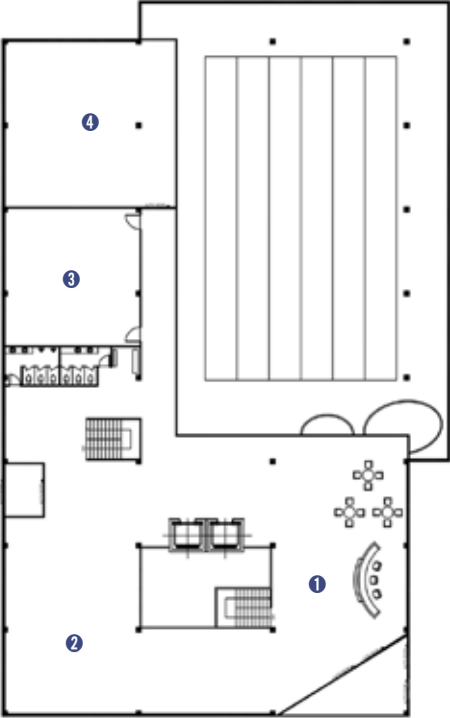

헬스장

- ① 로비
- ② 힐링존
- ③ 요가실
- ④ 헬스장

B1

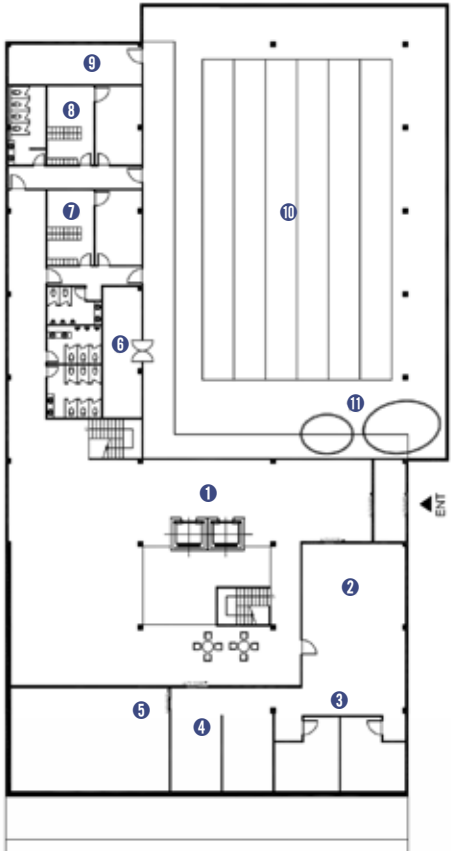

수영장

- ① 로비
- ② 디지털헬스장
- ③ 탈의실
- ④ 스크린존
- ⑤ 볼더링존
- ⑥ 강사휴게실
- ⑦ 남성탈의실
- ⑧ 여성탈의실
- ⑨ 창고
- ⑩ 수영장
- ⑪ 온수, 유아풀

