HEALing CAMPUS

Human Education Active Life
서해대학 재생 프로젝트

군산시 서해대길(오룡동)에 위치한 서해대학은 2021년 폐교 이후 현재까지 뚜렷한 부지 활용 방안이 마련되지 않은 채 방치되어 가는 중이다. 넓게진 서해대학 건물들과 부지를 리노베이션 프로젝트를 통해 지역의 거점으로써 상징성 있던 캠퍼스가 폐부지로 남게 되었을 때 발생할 수 있는 여러 문제점을 해결하고 전문대학 캠퍼스를 '평생교육캠퍼스'로 새로이 활용함으로써 전문 인력들을 배출하면 공간을 모두가 배우고 함께 만들어가는 커뮤니티 거점시설로 변화시키는 새로운 방향을 제시하고 공간의 재탄생 및 부지의 재활용을 이뤄내어 지역의 중심성을 되찾으며 더 나아가 군산시 평생교육체계의 구심점 역할과 평생교육 거버넌스 구축에 앞장서는 공간을 만들고자 한다.

주제 선정 배경

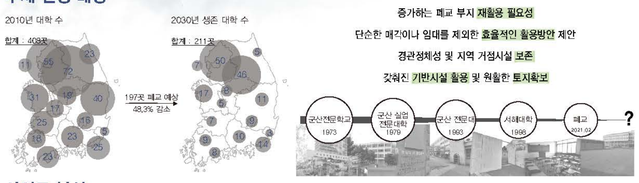

증가하는 폐교 부지 재활용 필요성
단순한 매각이나 임대를 제외한 효율적인 활용방안 제안
경관정체성 및 지역 거점시설 보존
갖춰진 기반시설 활용 및 원활한 토지확보

사이트 분석

주변 대지보다 약 6M 높은 레벨 위에 위치
사이트 주변 대부분 1,2층의 저층 건물
주거 및 근린생활시설 다수 분포
주변 도로를 통한 사이트 접근성 높음
생활권에서 접근하기 좋은 중심의 입지
도시 속 넓은 열린 공간

프로그램 소개

평생교육의 필요성

인간의 기대수명 증가 및 삶의 질 향상에 대한 요구 증대
기대수명 연장은 노년기에 새로운 활동을 시도할 가능성을 열어주고 삶의 질 향상의 필요성

학교 교육과정과 연계한 미래 및 체험 중심의 교육공간 확충 요구
학교 교육 과정과 연계한 문화예술교육내실화 , 4차 산업혁명에 따른 최신 트렌드 반영 필요

교육 패러다임의 변화에 대한 대응
학교교육 + 사회교육 / 평생직장 → 평생직업능력
사회 각 부문의 평생교육에 대한 관심 증대

사회구조 및 직업 환경 변화에 따른 평생교육 강화 필요
교육 – 직업 선순환 시스템 구축 및 제 4차 산업혁명 시대에 따른 기술의 발달 대응과 새로운 기술 습득 인적역량 강화에 대한 요구 강조

설문조사

디자인 컨셉 및 프로그램 제안

'Re:Born'

기존 사이트 내 굉장을 **중심**으로 공간을 정리하고
중심이 되는 굉장으로 모일 수 있는 **방향성**을 보여주는 매스의 변화를 통해
멈춰있던 공간이 모두의 공간으로 다시 태어나게 만든다

HEALing CAMPUS 구성안

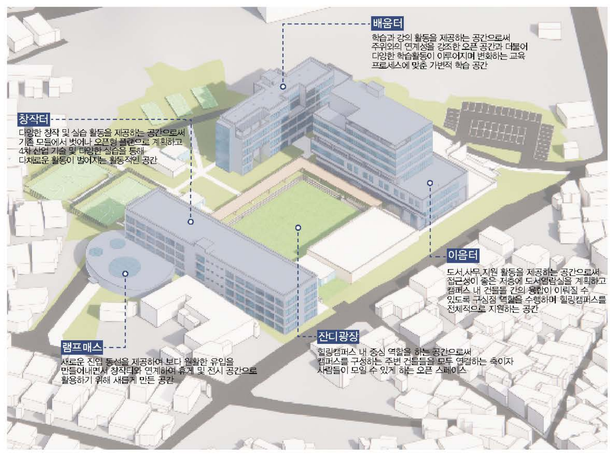

배치도

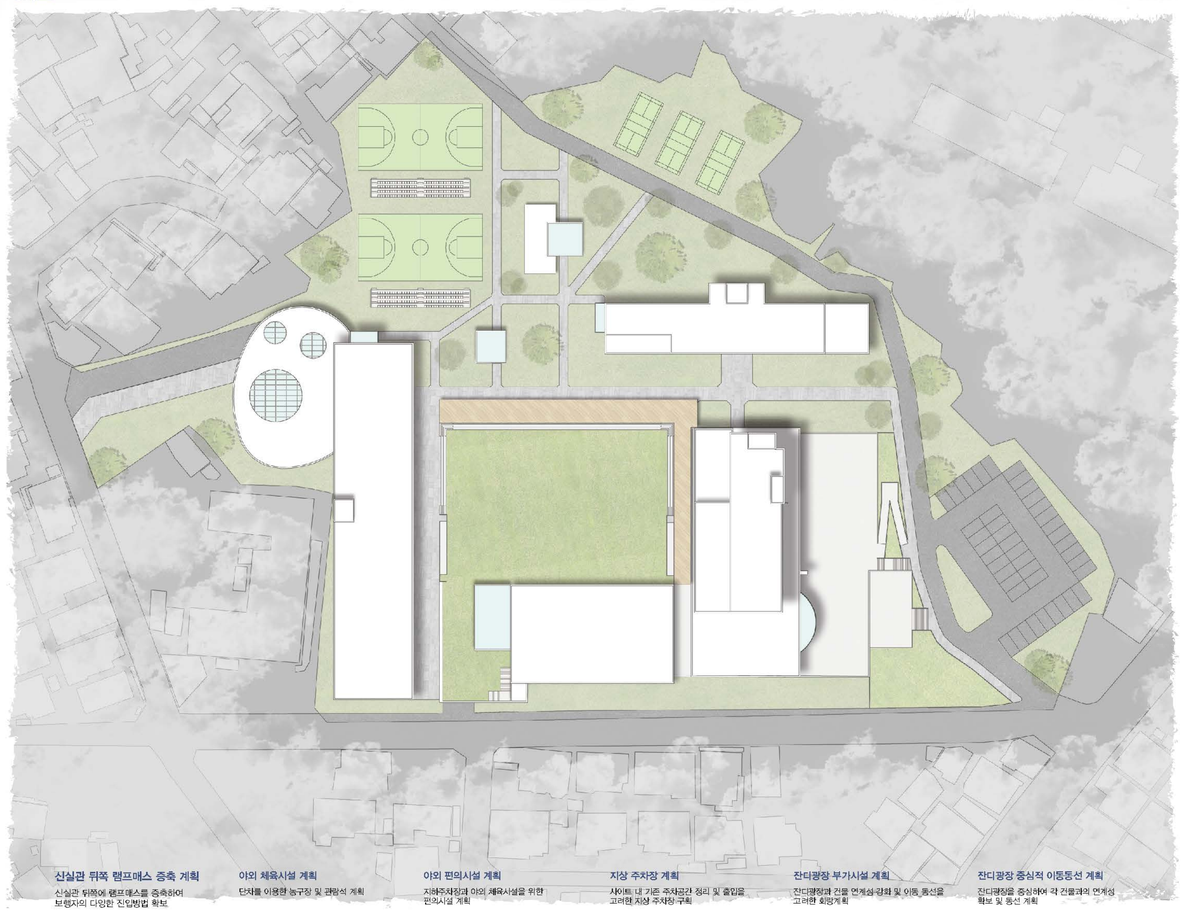

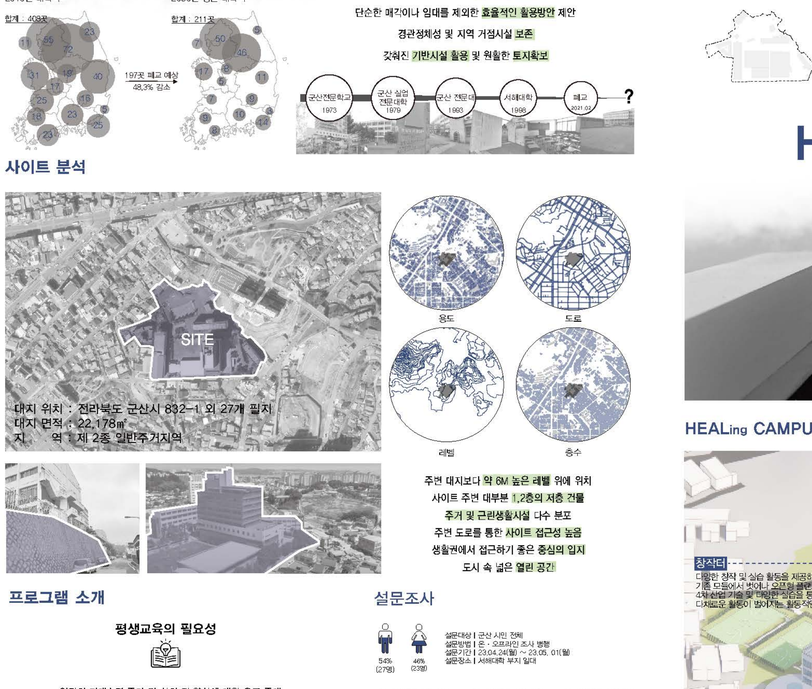

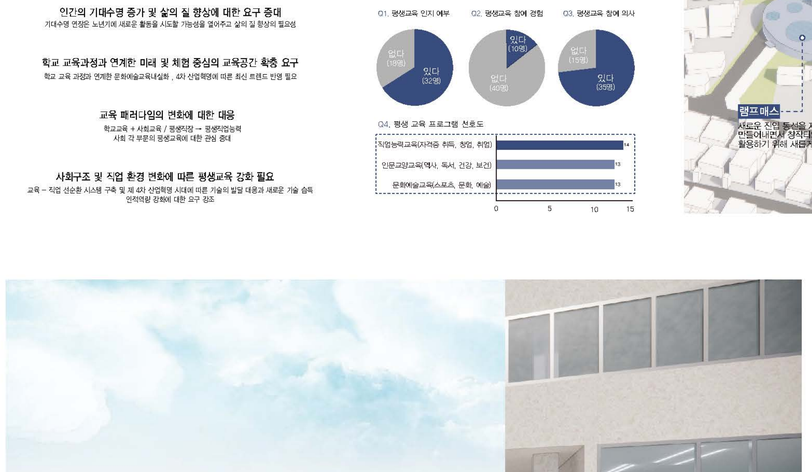

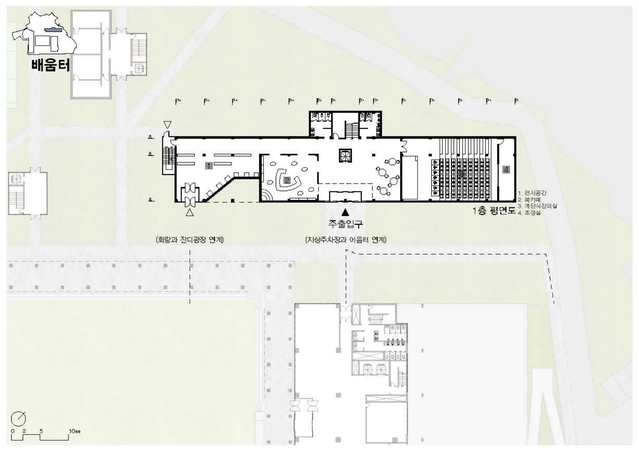

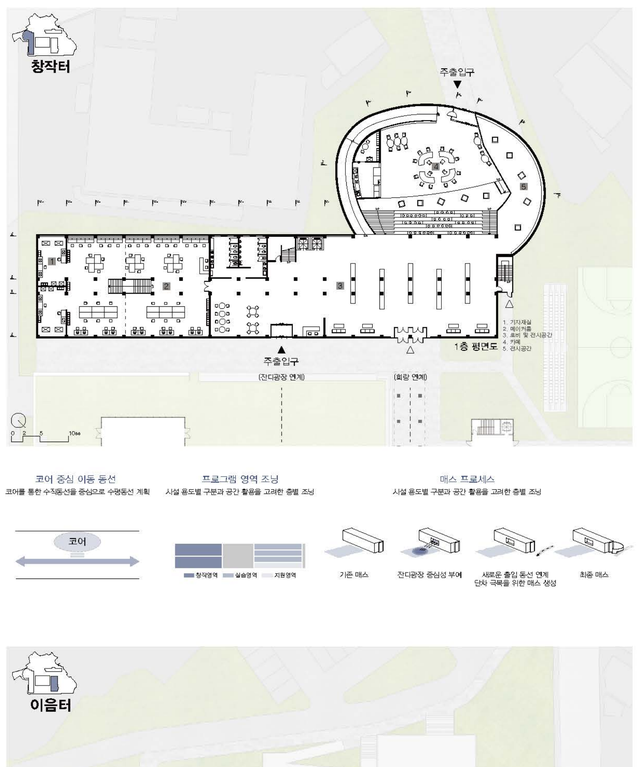

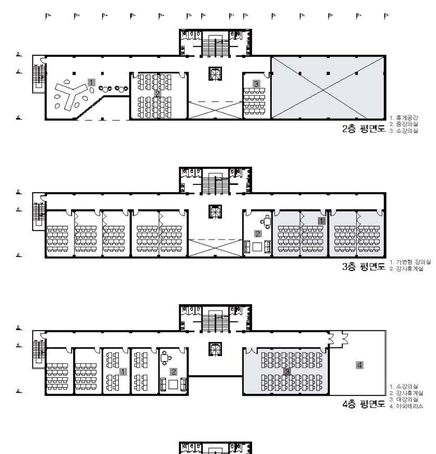

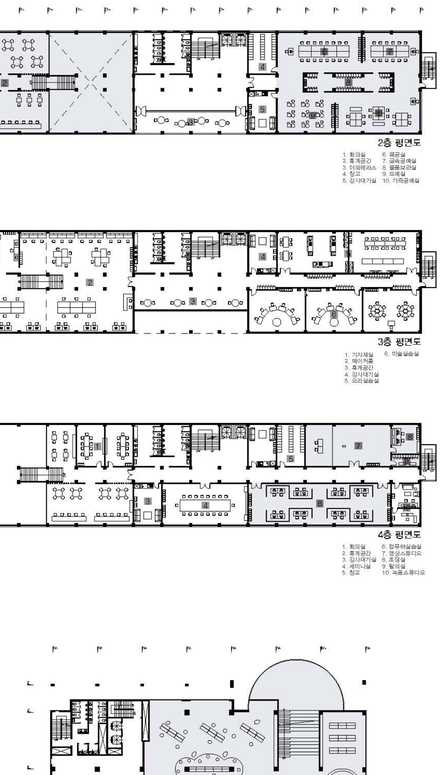

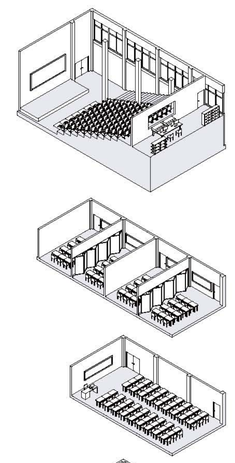

개단식 강의실
막힘없는 시야를 확보한 공간을 통해 개방감을 부여하고 많은 인원을 수용하여 다양한 강의를 진행하도록 계획

기본형 강의실
프로그램이나 상황에 따라 변화가능한 형태의 공간으로 다양한 활용성을 고려해 계획

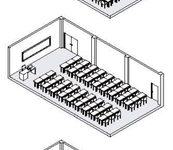

대강의실
강의실을 모듈로 구성하여 프로그램의 규모에 따라 공간을 적절하게 활용할 수 있도록 계획

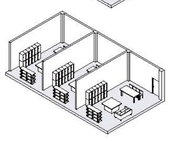

동아리실
강의 영역을 지원하는 공간으로 누구든 편하게 시로의 생각을 공유하고 소통할 수 있게 하는 공간으로 계획

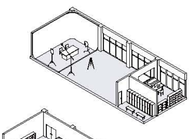

영상스튜디오
영상콘텐츠 산업의 수요가 증가함에 따라 공간도 트렌드에 맞춰 적절히 구성되도록 계획

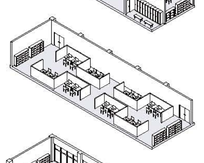

컴퓨터실습실
일반적인 평면에서 가벼움 활용하여 입체적인 공간으로 변화시키고 실습 공간 간 분리가 자연스럽게 생기도록 계획

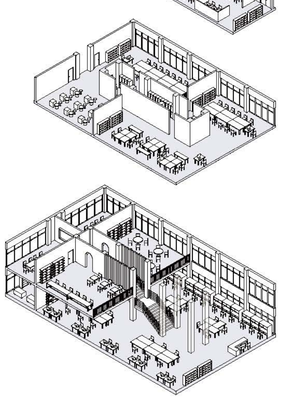

공예실습실
기존 모듈의 공간 구성에서 벗어나 구획한 자유로운 평면을 통해 다양한 분이의 공예 활동과 소통이 일어나게끔 계획

메이커룸
작업공간은 실을 따로 구분하지 않는 개방형 공간으로 구성하여 이동자 간의 자연스러운 교류가 발생토록 최대 작중 장비실과 휴게공간은 따로 공간을 구획하여 공간의 구분이 명확하게 계획

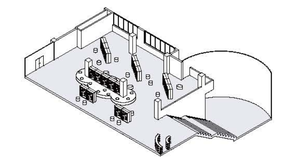

어린이도서열람실
하부층의 오픈된 공간과 연계하여 연속적인 공간 구성을 통해 이용자에게 개방된 시야를 제공하는 자유로운 형태의 어린이도서열람실 계획

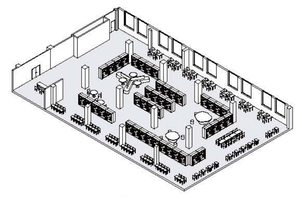
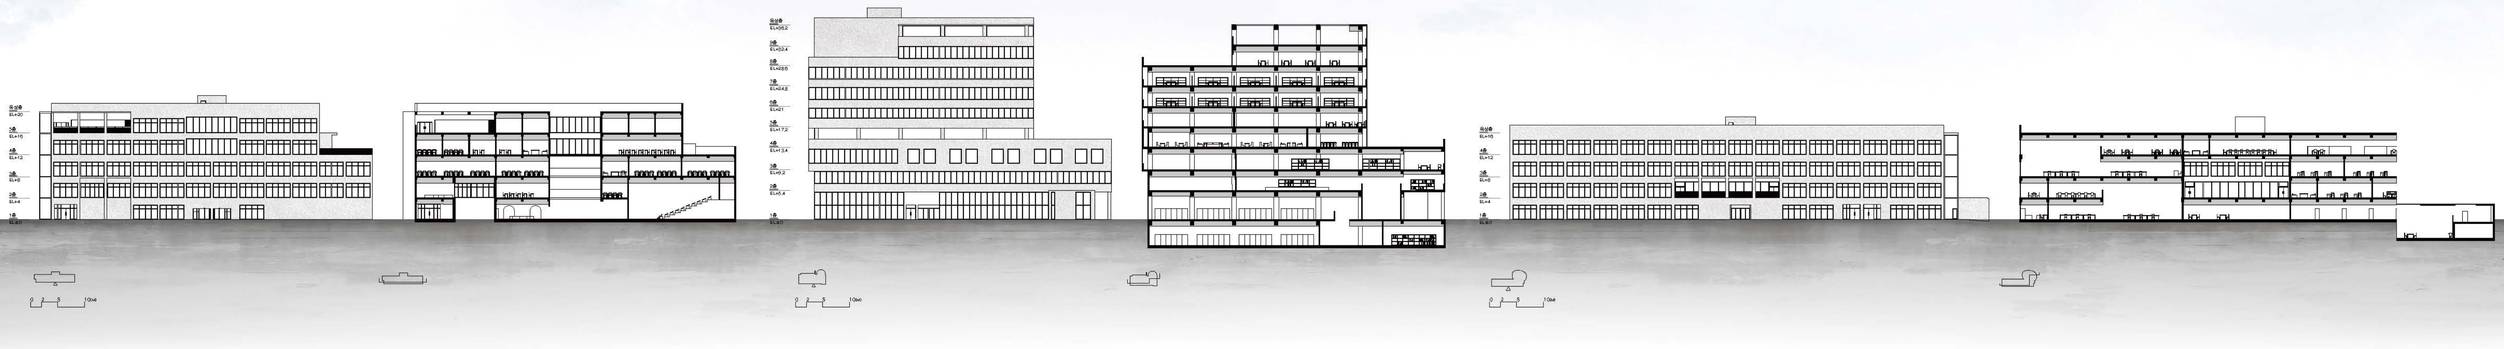
도서열람실
열린 공간으로 구성하였지만 책장 배치를 활용한 자연스러운 공간 분리를 통해 도서열람실의 특성을 유지하도록 계획