


대단지 현황 및 분석




개복동의 기억 새로운 공간의 탄생




Re:born : 숨겨진 마당

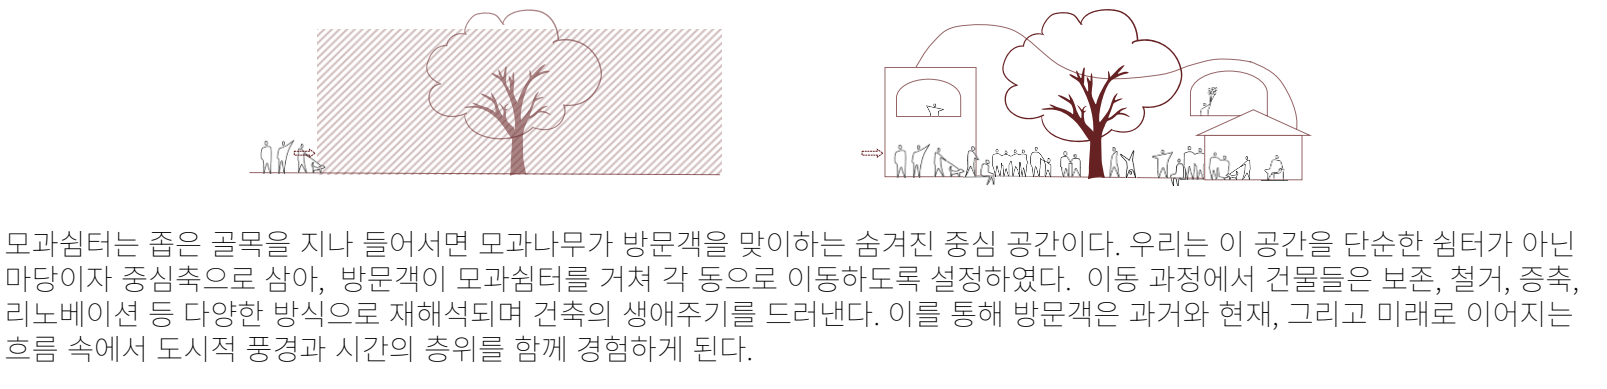


매스프로세스

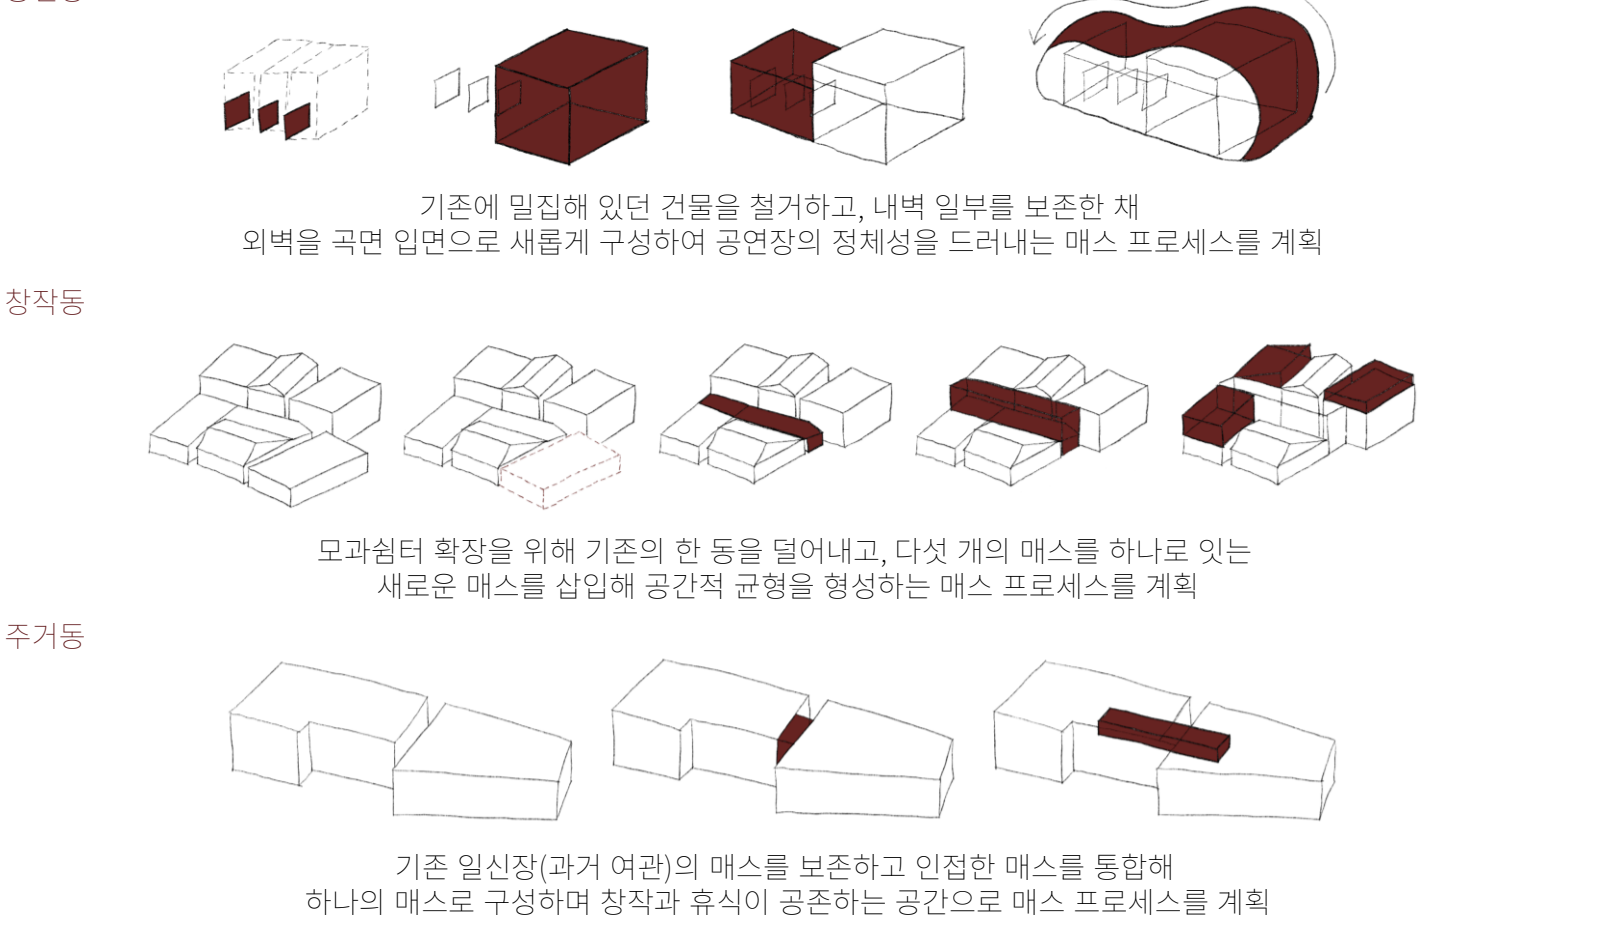


배치도

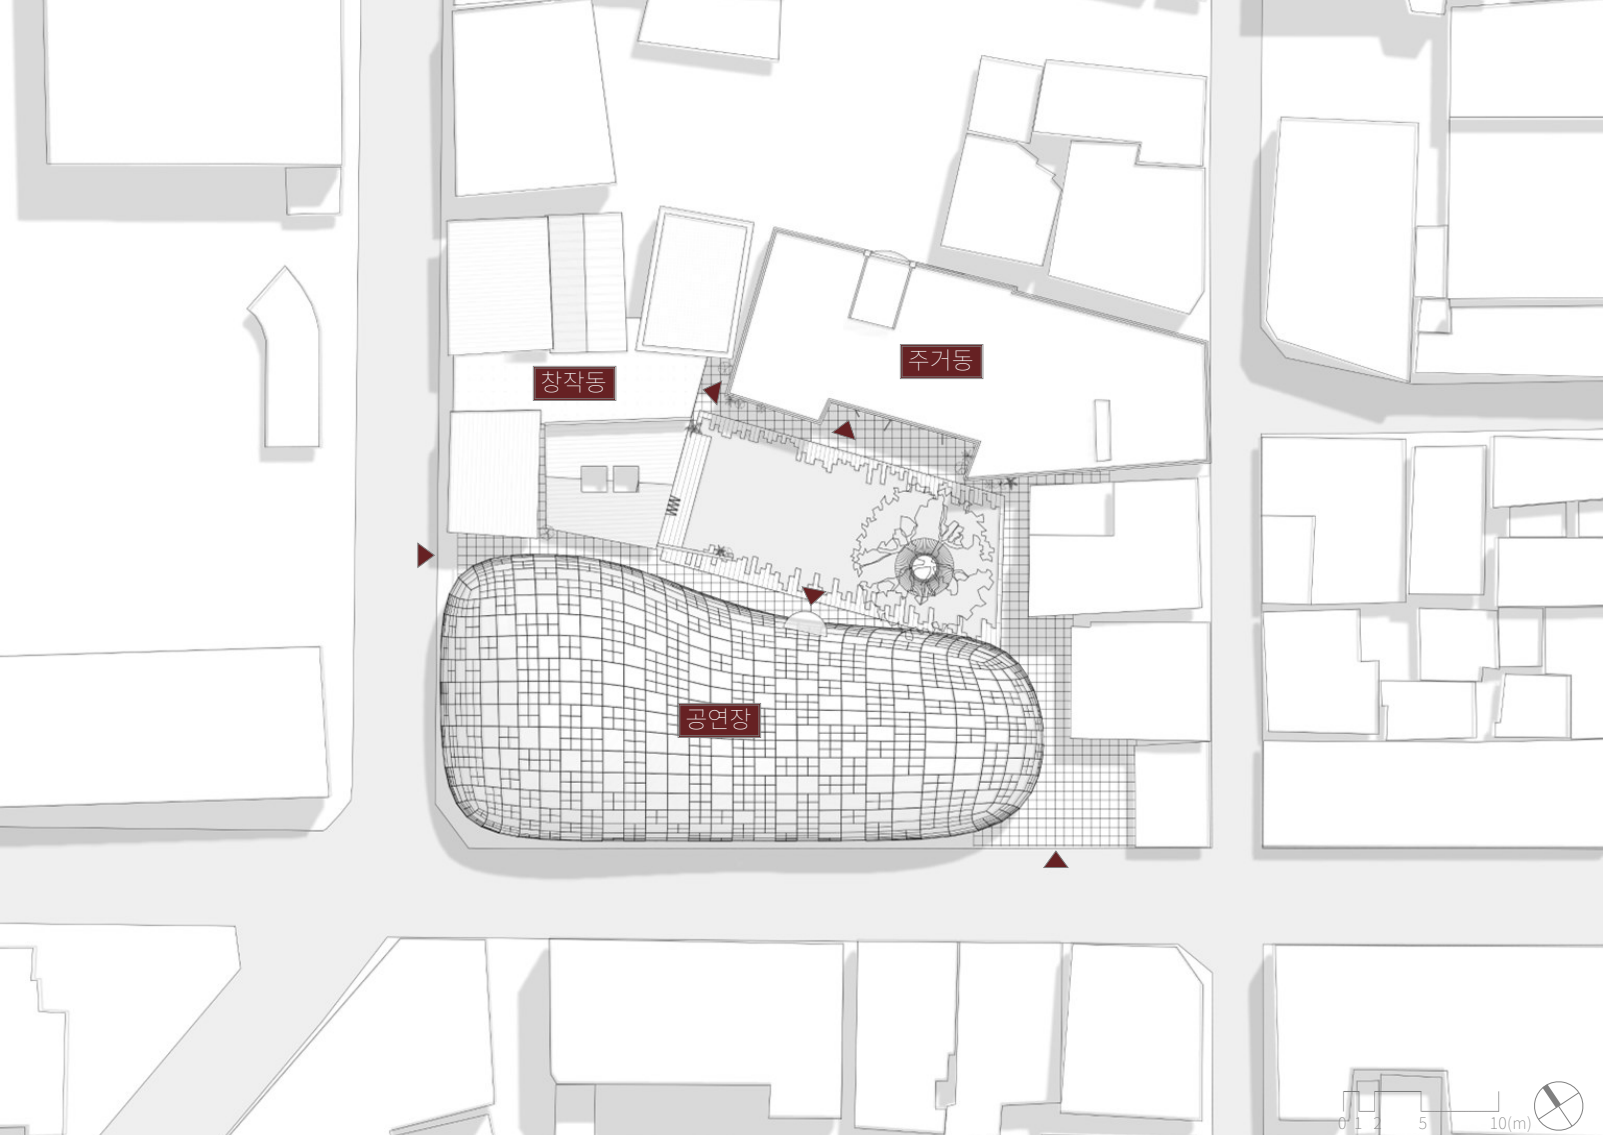

1층 평면도

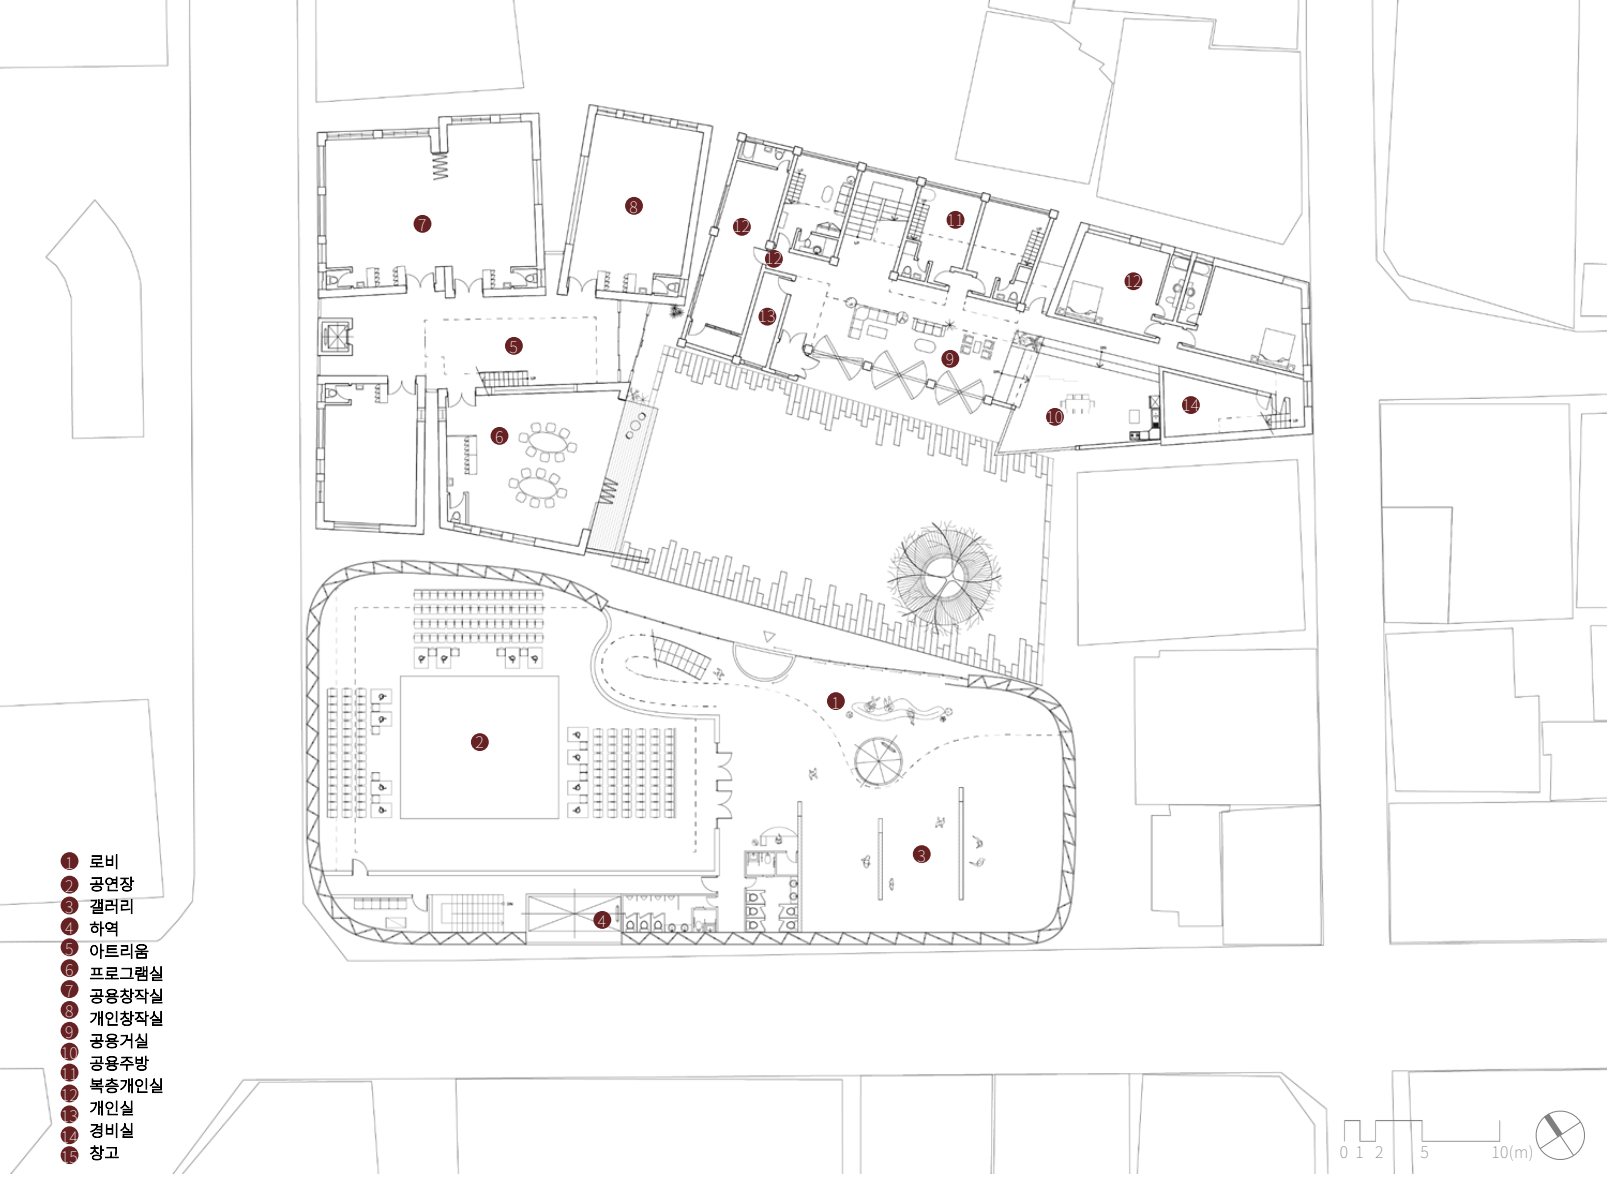

2층 평면도

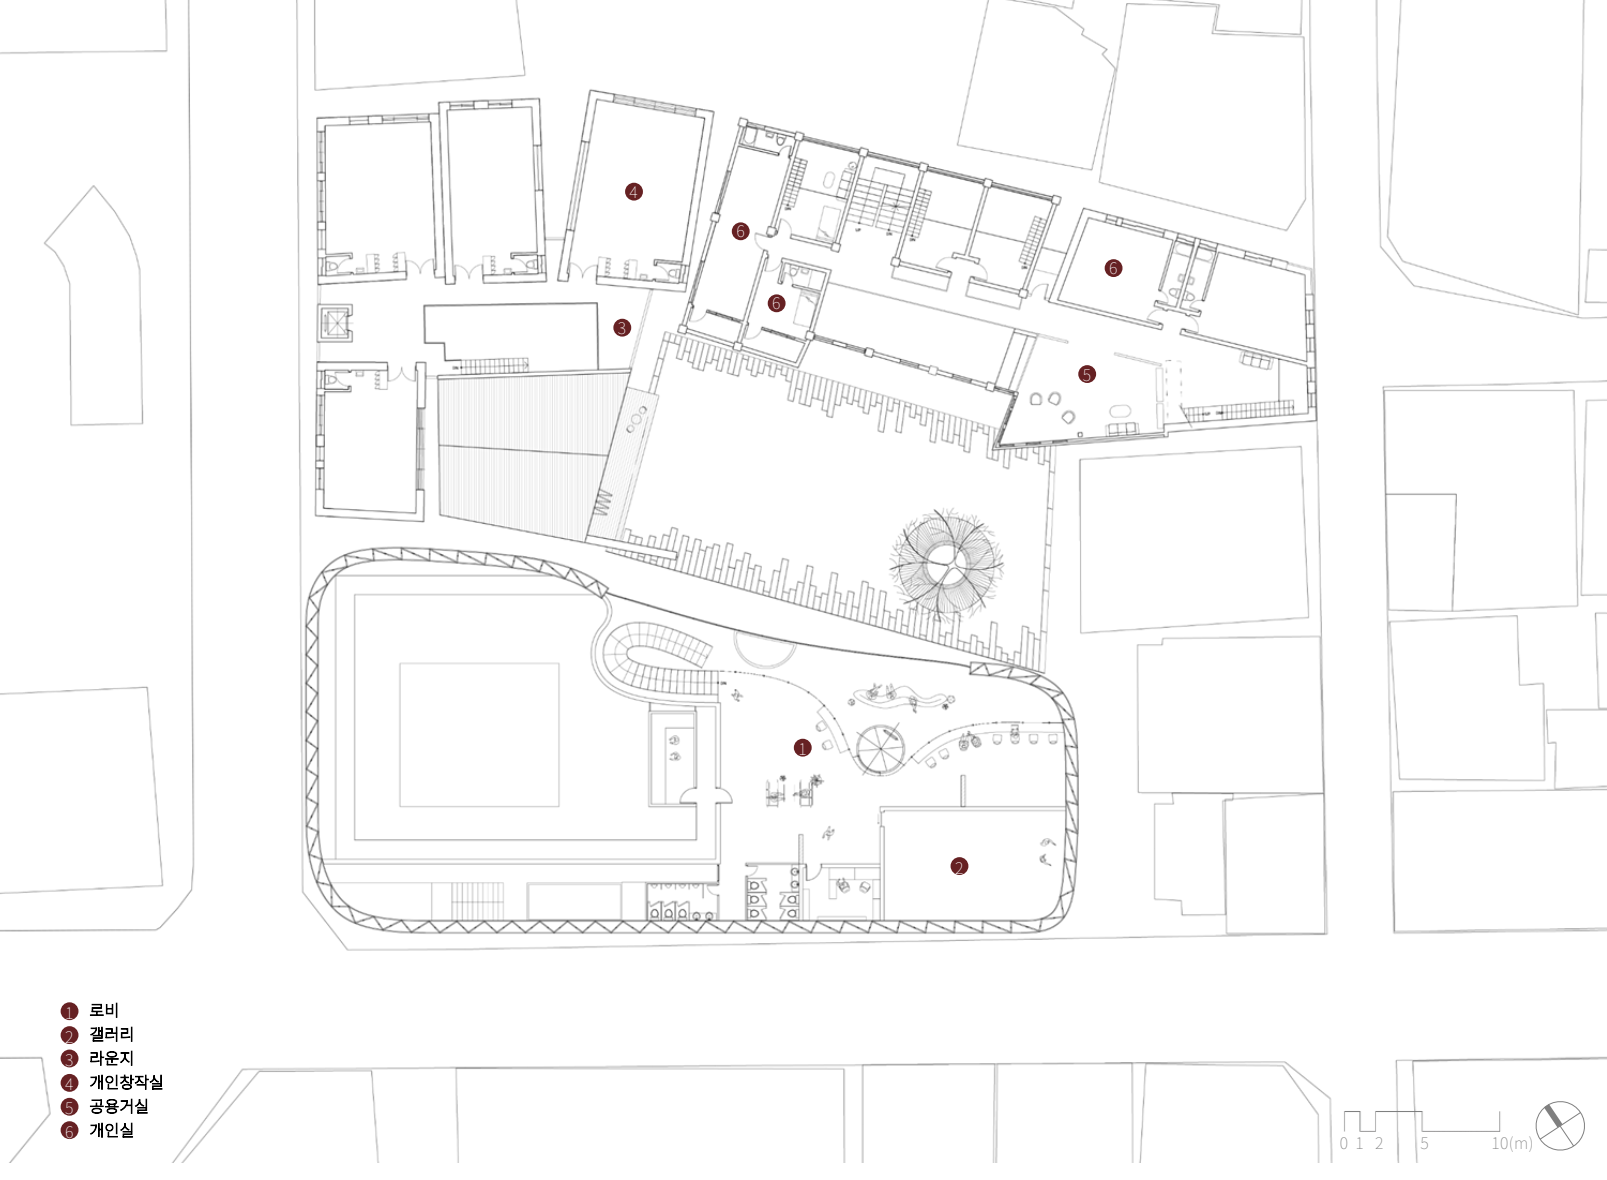

지하층 평면도



블록박스 공연장

